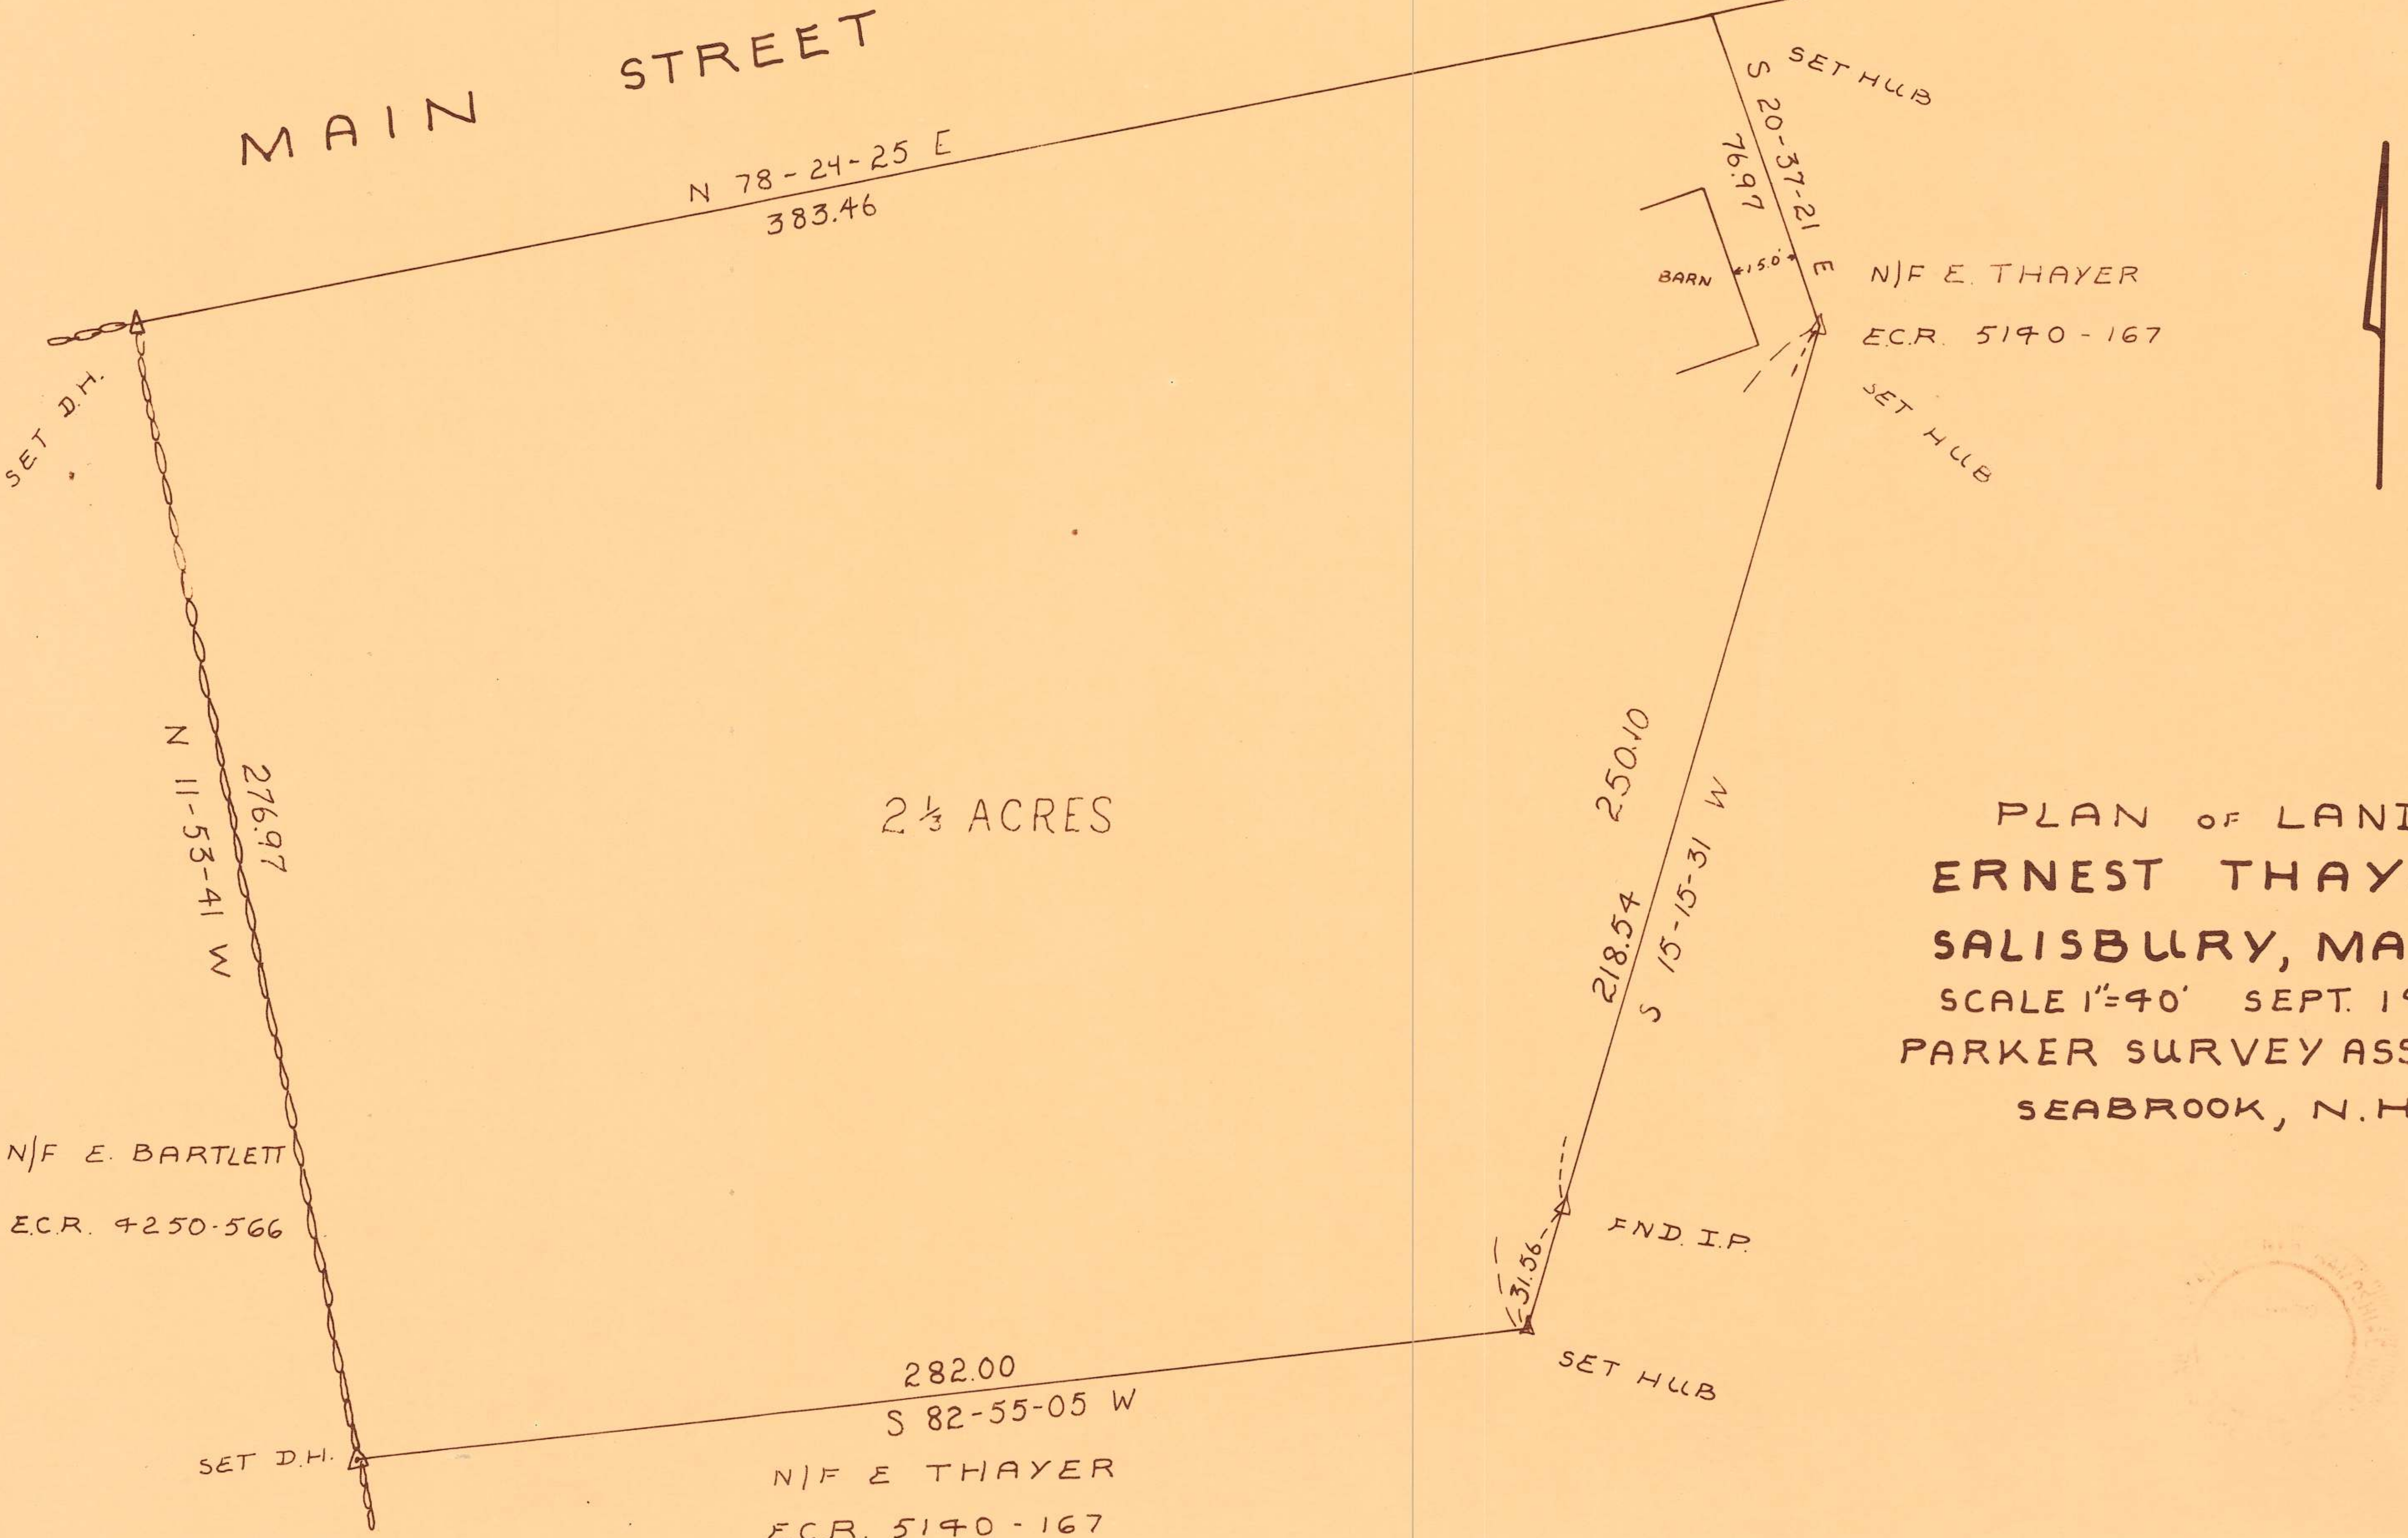
MAIN STREET
N 78-24-25 E
383.46
S 20-37-21 E
76.97
SET HUB
BARN
15.0
N/F E. THAYER
E.C.R. 5140-167
SET HUB
SET D.H.
N 11-53-41 W
276.97
2⅓ ACRES
250.10
218.54
S 15-15-31 W
FND. I.P.
31.56
SET HUB
N/F E. BARTLETT
E.C.R. 4250-566
282.00
S 82-55-05 W
SET D.H.
N/F E THAYER
E.C.R. 5140-167

PLAN OF LAND

ERNEST THAYER

SALISBURY, MASS.

SCALE 1"=40' SEPT. 1970

PARKER SURVEY ASSOC. INC.

SEABROOK, N.H.

PLAN OF LAND
ERNEST THAYER
SALISBURY MASS
SCALE 1" = 40 SEPT 1970
PARKER SURVEY ASSOC INC
SET

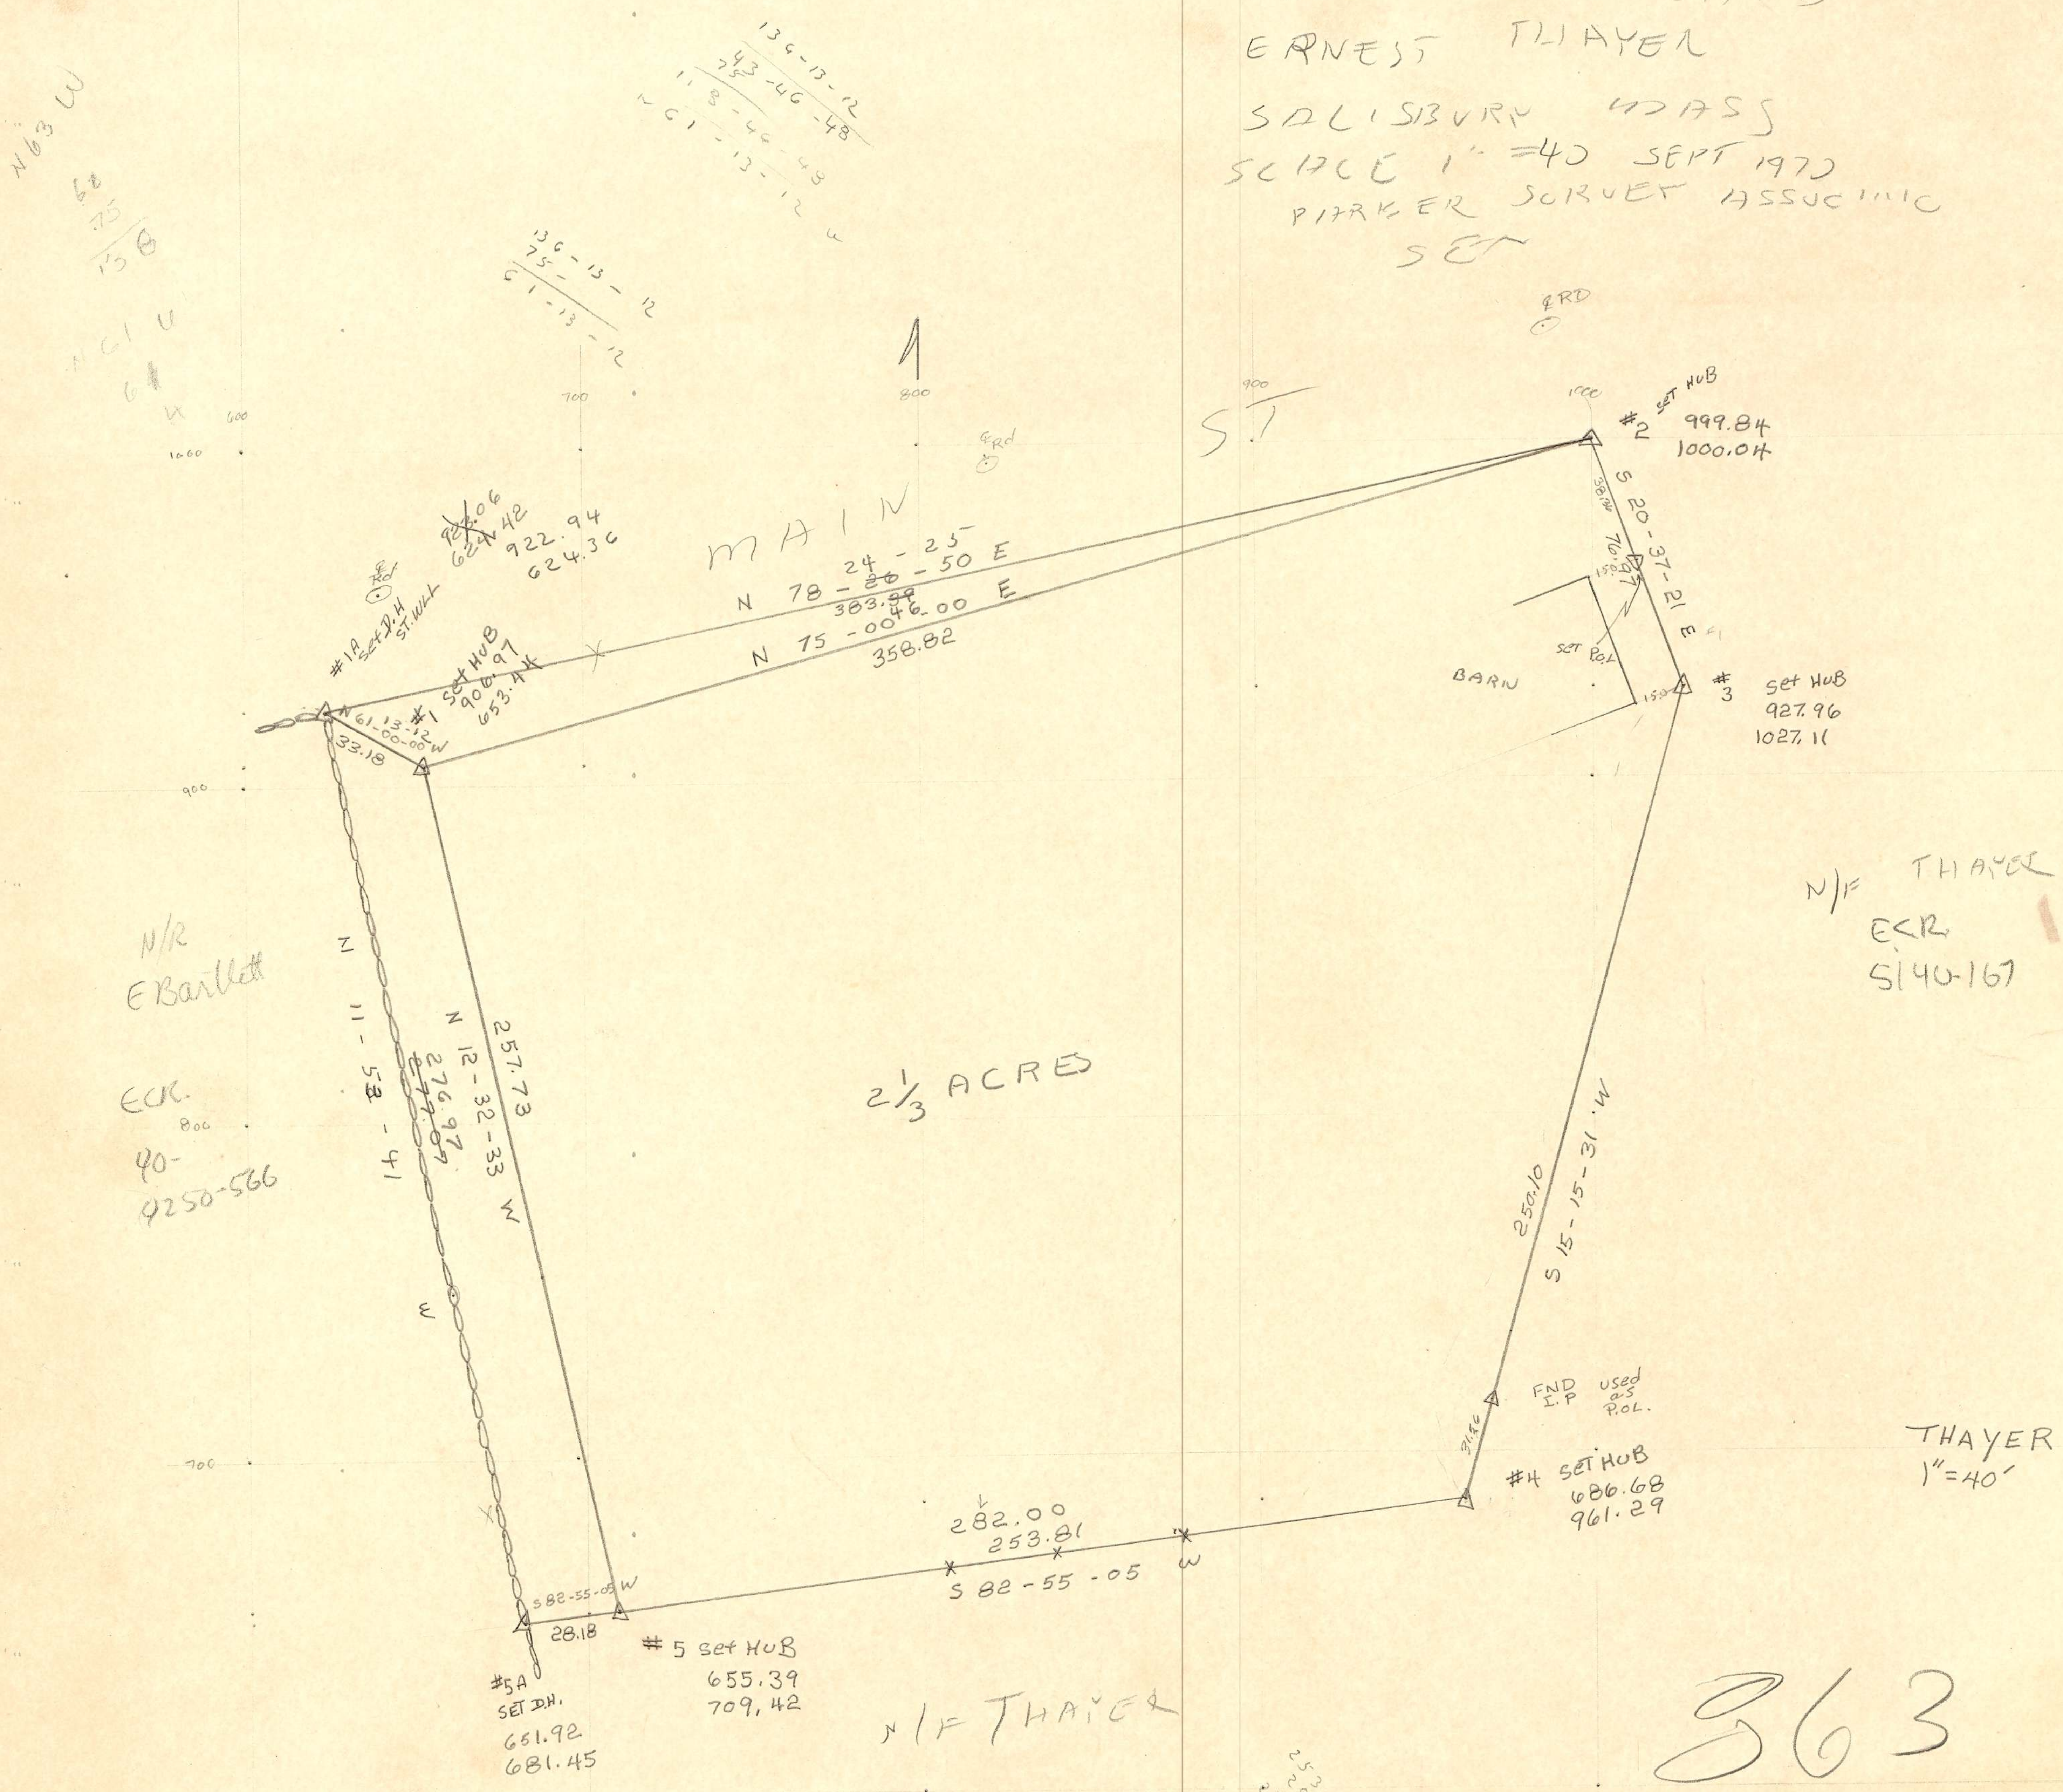

N 63 W
68
.75
138
N 61 W
64
136-13-12
75-
61-13-12
134-13-12
243-46-48
118-46-48
61-13-12
1
MAIN ST
℄ Rd
℄ RD
#1A set D.H ST.WLL
~~923.06~~
~~624.42~~
922.94
624.36
#1 set HUB
906.97
653.44
N 78 - ~~26~~ 24 - 25 - 50 E
383.~~99~~ 46.00
N 75 - 00
358.82
N 61-13-12
61-00-00 W
33.18
#2 set HUB
999.84
1000.04
S 20 - 37 - 21 E
38.36
76.97
15.0
SET P.O.L
BARN
#3 set HUB
927.96
1027.11
N/R E Bartlett
E.C.R.
40-
4250-566
N 11 - 53 - 41 - E W
276.97
277.07
N 12 - 32 - 33 W
257.73
2 1/3 ACRES
N/F THAYER
E.C.R.
5140-167
250.10
S 15 - 15 - 31 W
FND I.P used as P.O.L.
31.66
THAYER
1" = 40'
#4 set HUB
686.68
961.29
282.00
253.81
S 82 - 55 - 05 W
S 82-55-05 W
28.18
#5A SET D.H.
651.92
681.45
#5 set HUB
655.39
709.42
N/F THAYER
253.81
28.18
281.99
600
700
800
900
1000

863

86 3